

Poświadczam zgodność niniejszej kopii z treścią materiału państwowego zasobu geodezyjnego i kartograficznego


Organ prowadzący państwowy zasób geodezyjny i kartograficzny: STAROSTA TRZEBNICKI

Nazwa materiału zasobu: kopia zezwolenia

Identyfikator ewidencyjny materiału zasobu: 1-0220-2016-3058

Data wydania: 2016-05-23

Imię, nazwisko i adres osoby reprezentującej RVI: [signature]

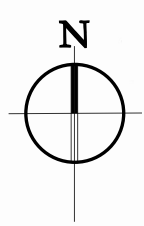

LEGENDA


- GRANICA DZIAŁKI 689/2
- ZASIĘG STREFY BEZPIECZEŃSTWA
- GRANICA OSA

MAPA ZASADNICZA
SKALA 1:1000


PROJEKT ZAGOSPODAROWANIA TERENU

PLANOWANE URZĄDZENIA:


1. ZESTAW ZABAWOWY TERRA 5B

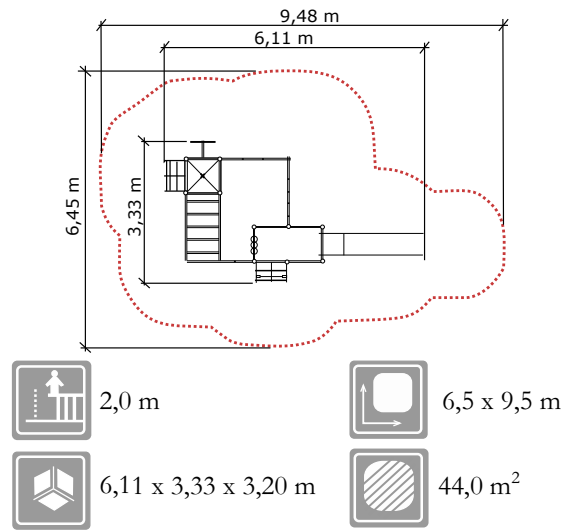


2. PIRAMIDA DUŻA

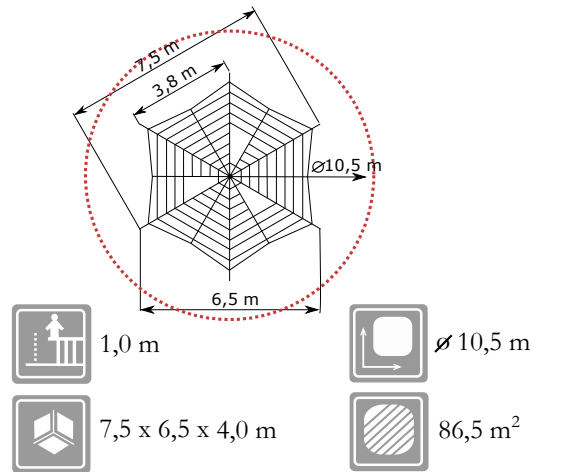

3. HUŚTAWKA BOCIANIE GNIAZDO

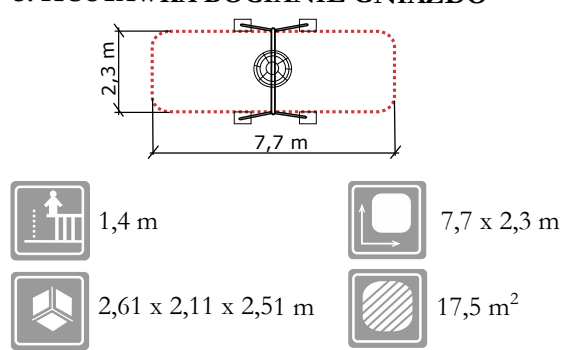

OTWARTA STREFA AKTYWNOŚCI
NA CZĘŚCI DZIAŁKI NR 689/2 OBRĘB CZESZÓW

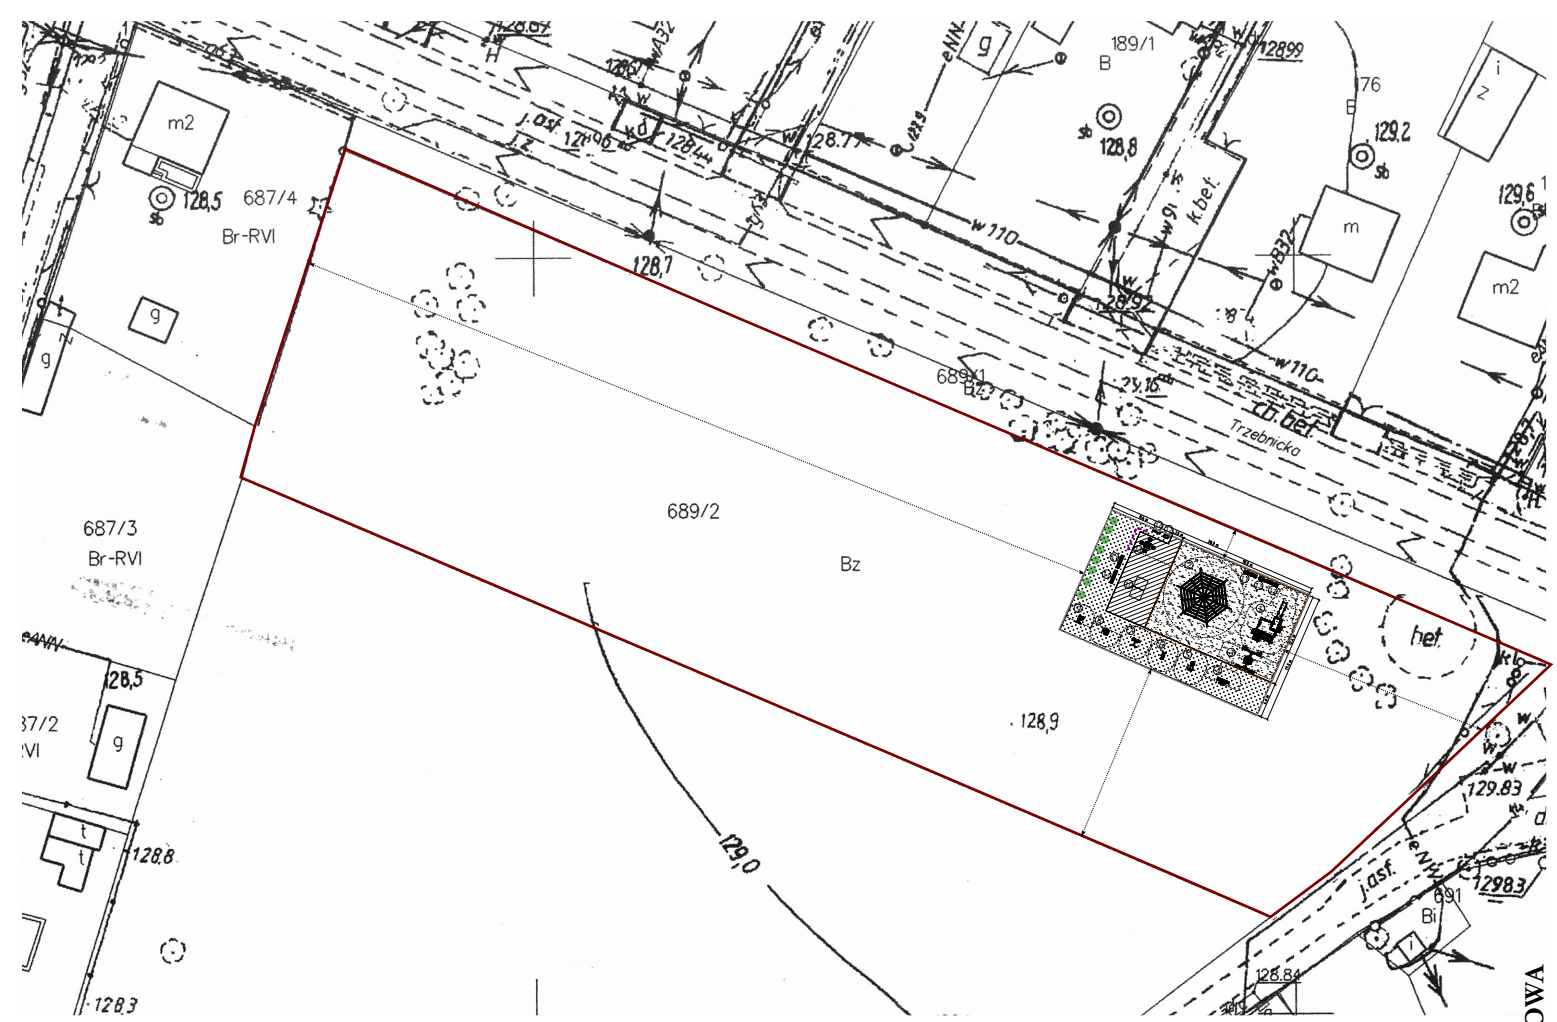

10. STÓŁ DO PING PONGA

11. ŁAWKA STREET Z OPARCIEM


12. KOSZ NA ŚMIECI STREET

13. STÓŁ PIKNIKOWY "SZACHY"


14. TABLICA INFORMACYJNA

- NAWIERZCHNIA PIASKOWA
- NAWIERZCHNIA TRAWIASTA
- KOSTKA BETONOWA
- NASADZENIA- KRZEWY
- RABATA KWIATOWA
- OGRODZENIE


4. ŁAWKA DO ĆWICZEŃ

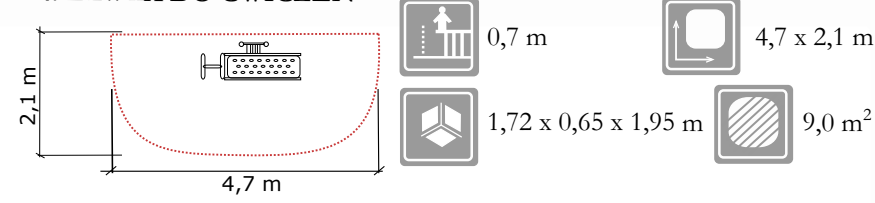


5. WIOŚLARZ

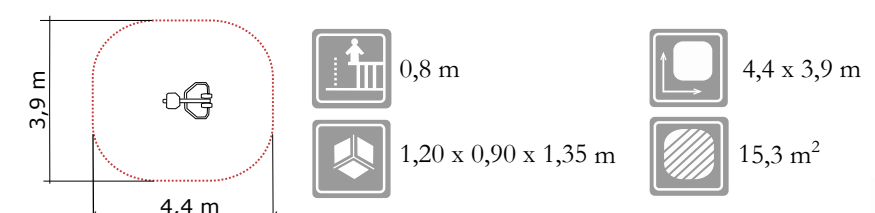


6. JEŹDZIEC

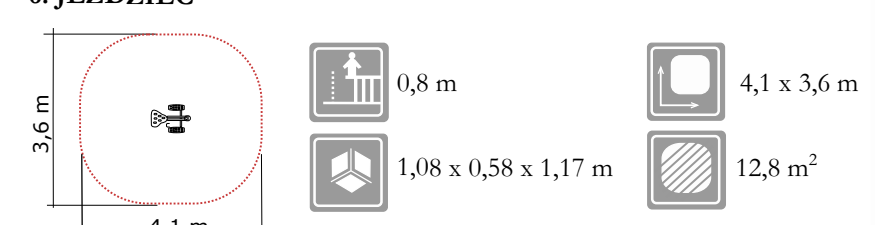


7. KOŁA TAI CHI

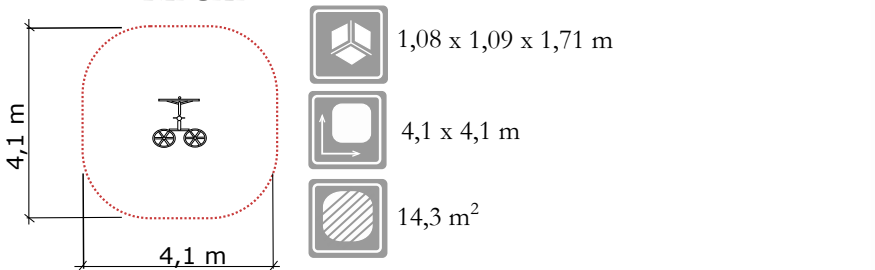


8. PROSTOWNIK DO PLECÓW

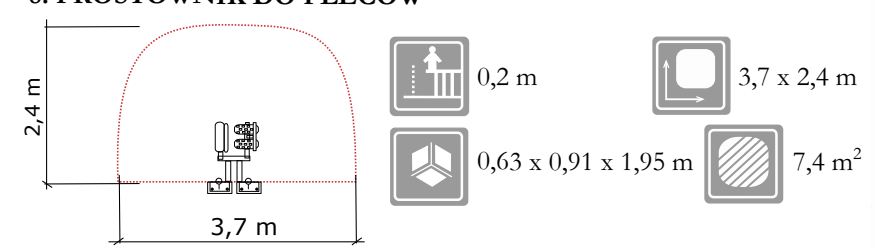

9. WAHADŁO

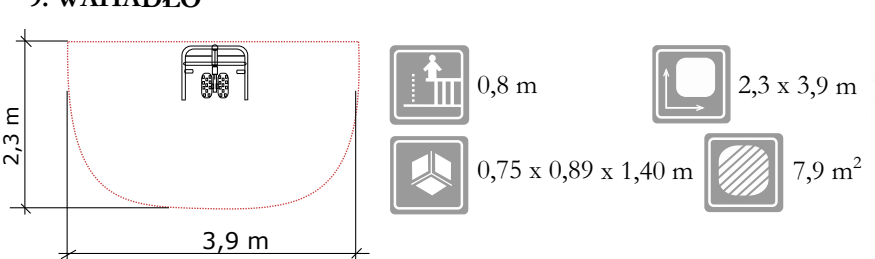

skala 1:1000

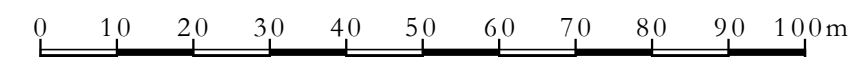

IKONY INFORMACYJNE
NA TEMAT PLANOWANYCH
URZĄDZEŃ:

- MAKSYMALNA WYSOKOŚĆ UPADKU
- WYMIARY URZĄDZENIA (DŁ.x SZER.x WYS.)
- WYMIARY STREFY BEZPIECZEŃSTWA
- POLE POWIERZCHNI STREFY BEZPIECZEŃSTWA (m²)

INWESTOR: GMINA ZAWONIA, UL. TRZEBNICKA 11, 55-106 ZAWONIA