

**Uchwała Nr VIII/65/2011**  
**Rady Gminy Zawonia**  
**z dnia 28 października 2011 r.**

**w sprawie przystąpienia do sporządzenia zmiany miejscowego planu zagospodarowania przestrzennego dla terenu położonego we wsi Zawonia, gmina Zawonia**

Na podstawie art. 18. ust. 2 pkt. 15 ustawy z dnia 8 marca 1990 r. o samorządzie gminnym (Dz. U. z 2001 r. Nr 142, poz. 1591 z późniejszymi zmianami) oraz art. 14 ust. 1, 2 i 4 ustawy z dnia 27 marca 2003 r. o planowaniu i zagospodarowaniu przestrzennym (Dz. U. z 2003 r. Nr 80, poz. 717 z późniejszymi zmianami) Rada Gminy Zawonia uchwala, co następuje:

§ 1

Przystępuje się do sporządzenia zmiany miejscowego planu zagospodarowania przestrzennego dla terenu położonego we wsi Zawonia, uchwalonego Uchwałą Nr XXII/163/2009 Rady Gminy Zawonia z dnia 23 kwietnia 2009 r. (Dziennik Urzędowy Województwa Dolnośląskiego z dnia 6 sierpnia 2009 Nr 128, poz. 2661), w granicach określonych na mapie ewidencyjnej w skali 1 : 5000, stanowiącej załącznik nr 1 do uchwały.

§ 2

Zakres ustaleń zmiany planu zostanie określony zgodnie z art. 15 ust. 2 ustawy z dnia 27 marca 2003 r. o planowaniu i zagospodarowaniu przestrzennym (Dz. U. z 2003 r. Nr 80, poz. 717 z późniejszymi zmianami).

§ 4


Wykonanie uchwały powierza się Wójtowi Gminy Zawonia.

§ 5

Uchwała podlega ogłoszeniu na tablicy ogłoszeń Urzędu Gminy w Zawoni oraz na stronie internetowej gminy Zawonia.


§ 6

Uchwała wchodzi w życie z dniem podjęcia.

  
Przewodnicząca  
Rady Gminy Zawonia  
**Dorota Worotniak**


RADA GMINY  
Zawonia

ZAŁĄCZNIK GRAFICZNY DO UCHWAŁY NR VIII/65/2011  
RADY GMINY ZAWONIA Z DNIA 28.10.2011

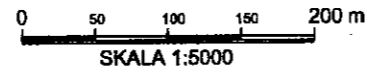

WIEŚ ZAWONIA

obręb

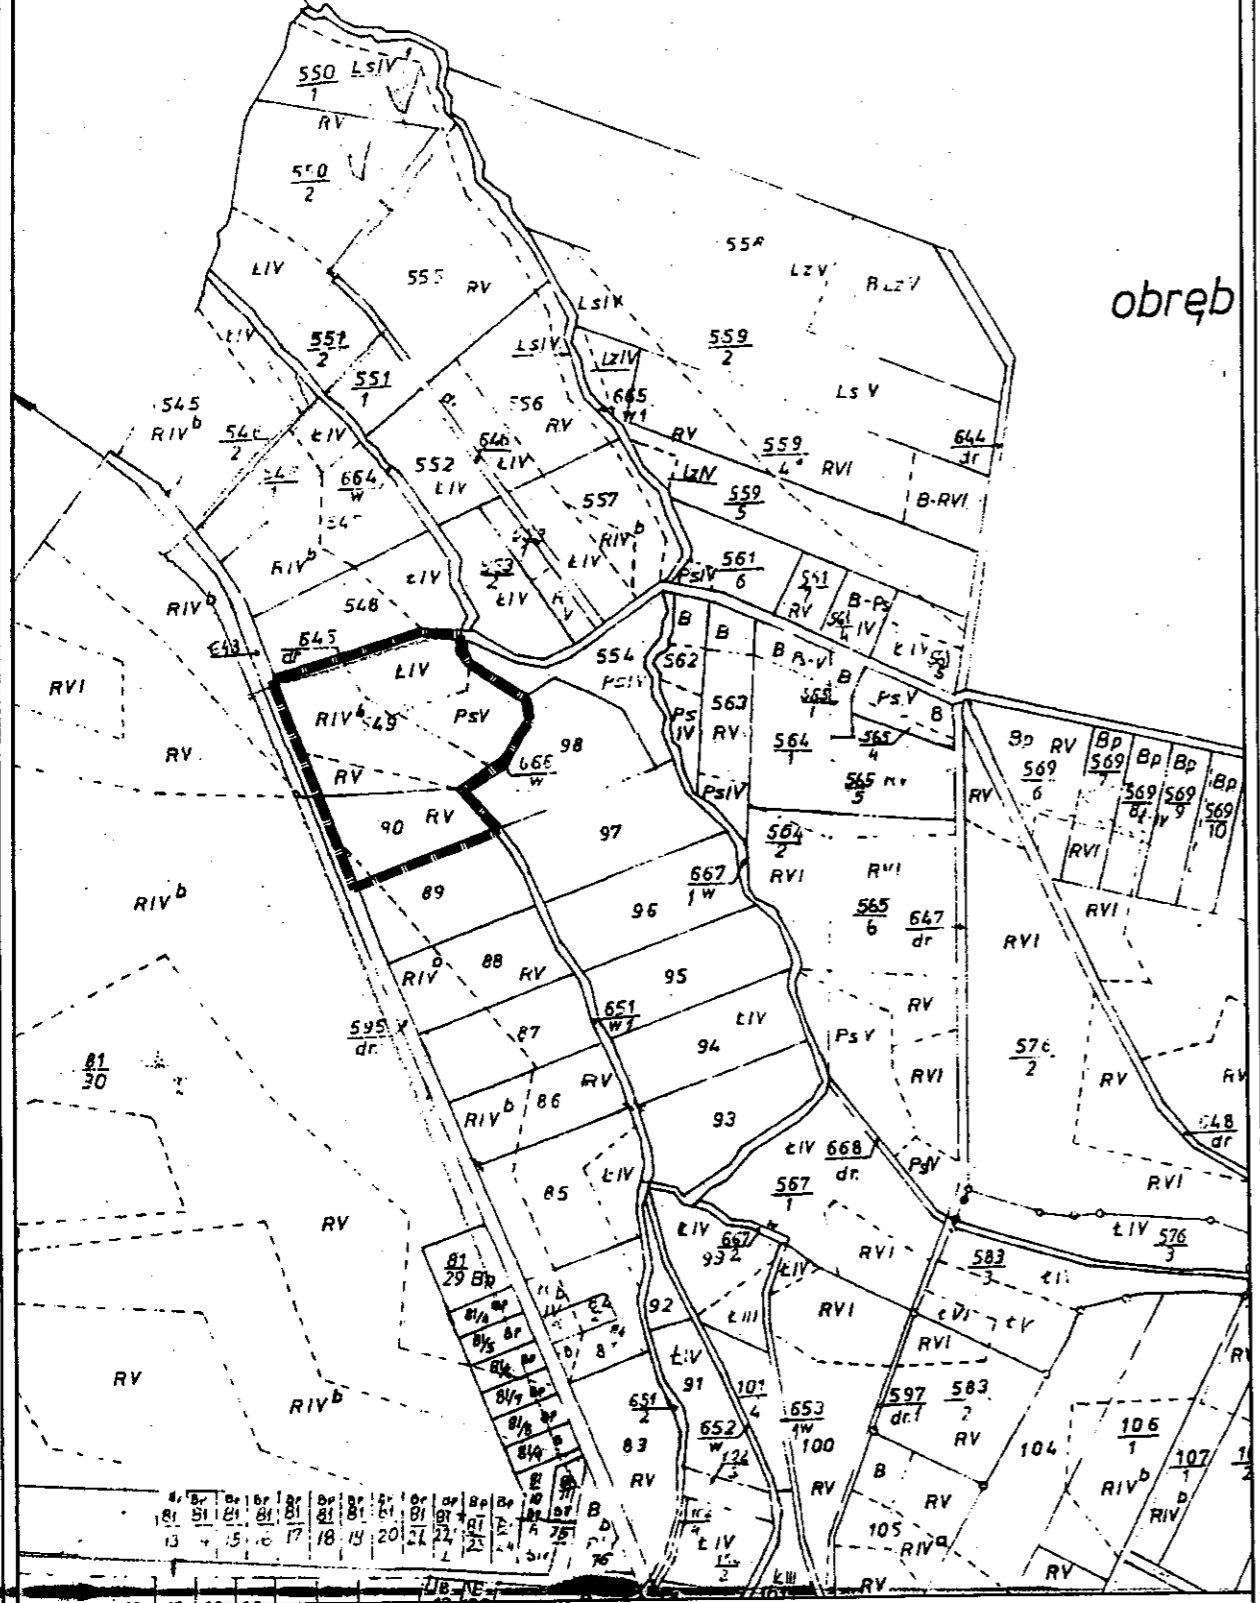

----- GRANICE OBSZARU OBJĘTEGO ZMIANĄ PLANU

Przewodnicząca  
Rady Gminy Zawonia  
*Wioletta Woroniak*  
Wioletta Woroniak