

**UCHWAŁA NR XI/100/2012**  
**Rady Gminy Zawonia**  
**z dnia 24 lutego 2012 r.**

**w sprawie przystąpienia do sporządzania zmiany miejscowego planu zagospodarowania przestrzennego wsi Złotów, uchwalonego Uchwałą Rady Gminy Zawonia nr VII/77/2007 z dnia 25 czerwca 2007 r., dla działek nr 113/17, 113/10 i 90/2.**

Na podstawie art. 18 ust. 2 pkt 5 ustawy z dnia 8 marca 1990 roku o samorządzie gminnym (tekst jednolity Dz. U. Nr 142 z 2001 r. Poz. 1591 z późniejszymi zmianami) oraz na podstawie art. 3 ust. 1 i art. 14 ust. 1 i 4 Ustawy z dnia 27 marca 2003 r. o planowaniu i zagospodarowaniu przestrzennym (Dz. U. nr 80 z 2003 r., poz. 717 z późniejszymi zmianami)

**Rada Gminy Zawonia uchwala, co następuje:**

**§1.**

Przystępuje się do sporządzania zmiany miejscowego planu zagospodarowania przestrzennego wsi Złotów, uchwalonego Uchwałą Rady Gminy Zawonia nr VII/77/2007 z dnia 25 czerwca 2007 r., dla działek nr 113/17, 113/10 i 90/2.

**§2.**

Granice terenu objętego zmianą planu są określone na mapie, stanowiącej załącznik graficzny do niniejszej uchwały.

**§3.**

Wykonanie uchwały powierza się Wójtowi Gminy Zawonia.

**§4.**

Uchwała wchodzi w życie z dniem podjęcia.

**Przewodniczący**  
**Rady Gminy Zawonia**


Przewodnicząca  
Rady Gminy Zawonia

*Dorota Waratniak*

**RADA GMINY**  
Zawonia

**ZAŁĄCZNIK NR 1**  
**DO UCHWAŁY RADY GMINY ZAWONIA**  
**NR..... Z DNIA.....**

**SKALA 1:2000**

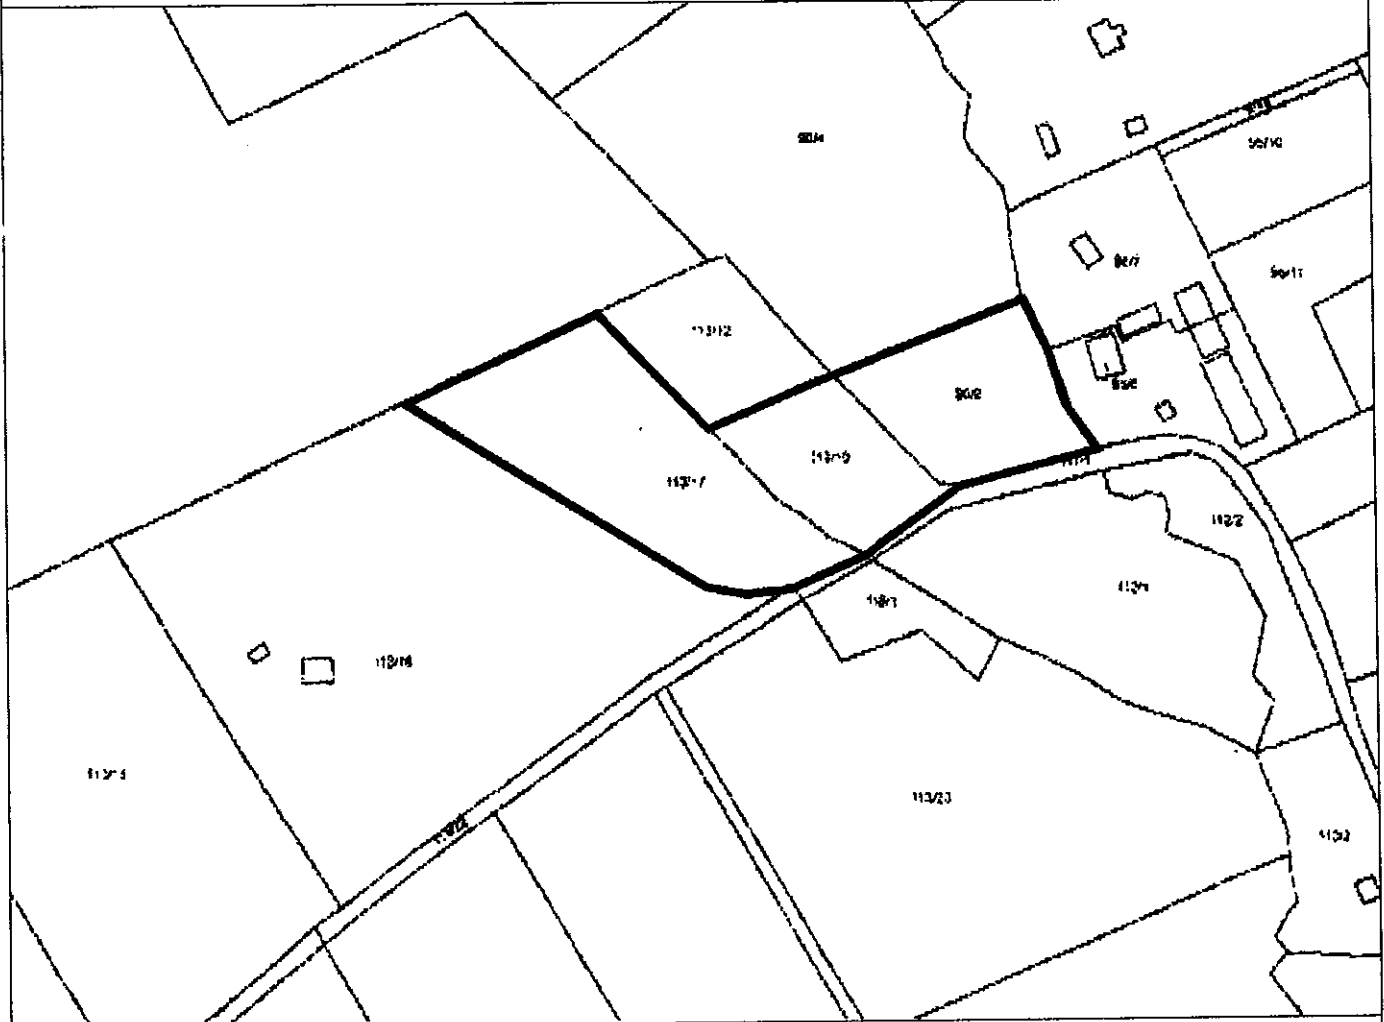

**— granica obszaru objętego zmianą miejscowego planu zagospodarowania przestrzennego**

Przewodnicząca  
Rady Gminy Zawonia  
*[Signature]*  
Dorota Worotniak