



**Wydział Geodezji, Kartografii i Katastru – Powiatowy Ośrodek Dokumentacji
Geodezyjnej i Kartograficznej**

Trzebnica, dnia 08. grudnia 2016 r.

GP.6621.150.2016

ZAWIADOMIENIE

Starosta Trzebnicki zawiadamia, że zostało z urzędu wszczęte postępowanie administracyjne w przedmiocie aktualizacji ewidencji gruntów i budynków – ujawnienie w rejestrze gruntów obrębu Miłonowice działki oznaczonej dotychczas na mapie ewidencyjnej nr 1 AM 1 o powierzchni 0,20 ha oraz wpisanie właściciela i władającego dla tej działki.

Ze względu na to, iż nie są ustaleni właściciele działki ani władający działką, a mogą być osoby, którym przysługuje udokumentowane prawo własności do tej działki lub mogą być władający tą działką, niniejsze zawiadomienie wywieszane zostaje na okres 14 dni na tablicy ogłoszeń w Starostwie Powiatowym w Trzebnicy i Urzędzie Gminy Zawonia oraz zamieszczone na stronach internetowych BIP Starostwa Powiatowego w Trzebnicy i Urzędu Gminy Zawonia.

Zgodnie z art. 10 § 1 Kodeksu postępowania administracyjnego Starosta Trzebnicki zawiadamia o możliwości zapoznania i wypowiedzenia się w terminie 28 dni od daty ogłoszenia niniejszego zawiadomienia z zebranymi w tej sprawie dowodami i materiałami oraz o możliwości składania wyjaśnień i dokumentów; a ponadto osoby, którym przysługuje udokumentowane prawo własności lub są władającymi tej działki winny zgłosić do Starosty Trzebnickiego swoje prawa w terminie 28 dni od daty ogłoszenia zawiadomienia. Wyjaśnienia i informacje w tej sprawie można uzyskać w Starostwie Powiatowym w Trzebnicy, ul. Leśna 1, w godzinach urzędowania, pokój nr 109, tel. 71 387 95 39.

Fragment mapy ewidencyjnej obrębu Miłonowice stanowi załącznik do niniejszego zawiadomienia.


Starosta
Urząd Gminy Zawonia
Wydział Geodezji
Kartografii i Katastru Powiatowego Ośrodka
Dokumentacji Geodezyjnej i Kartograficznej

Otrzymują:

1. Wydz. Organizacyjny w/m
2. Urząd Gminy Zawonia
3. a/a

Sporządziła: Grażyna Sopol, tel. 071 387 95 39, g.sopol@powiat.trzebnica.pl

KOPIA MAPY EWIDENCYJNEJ
SKALA 1:2000

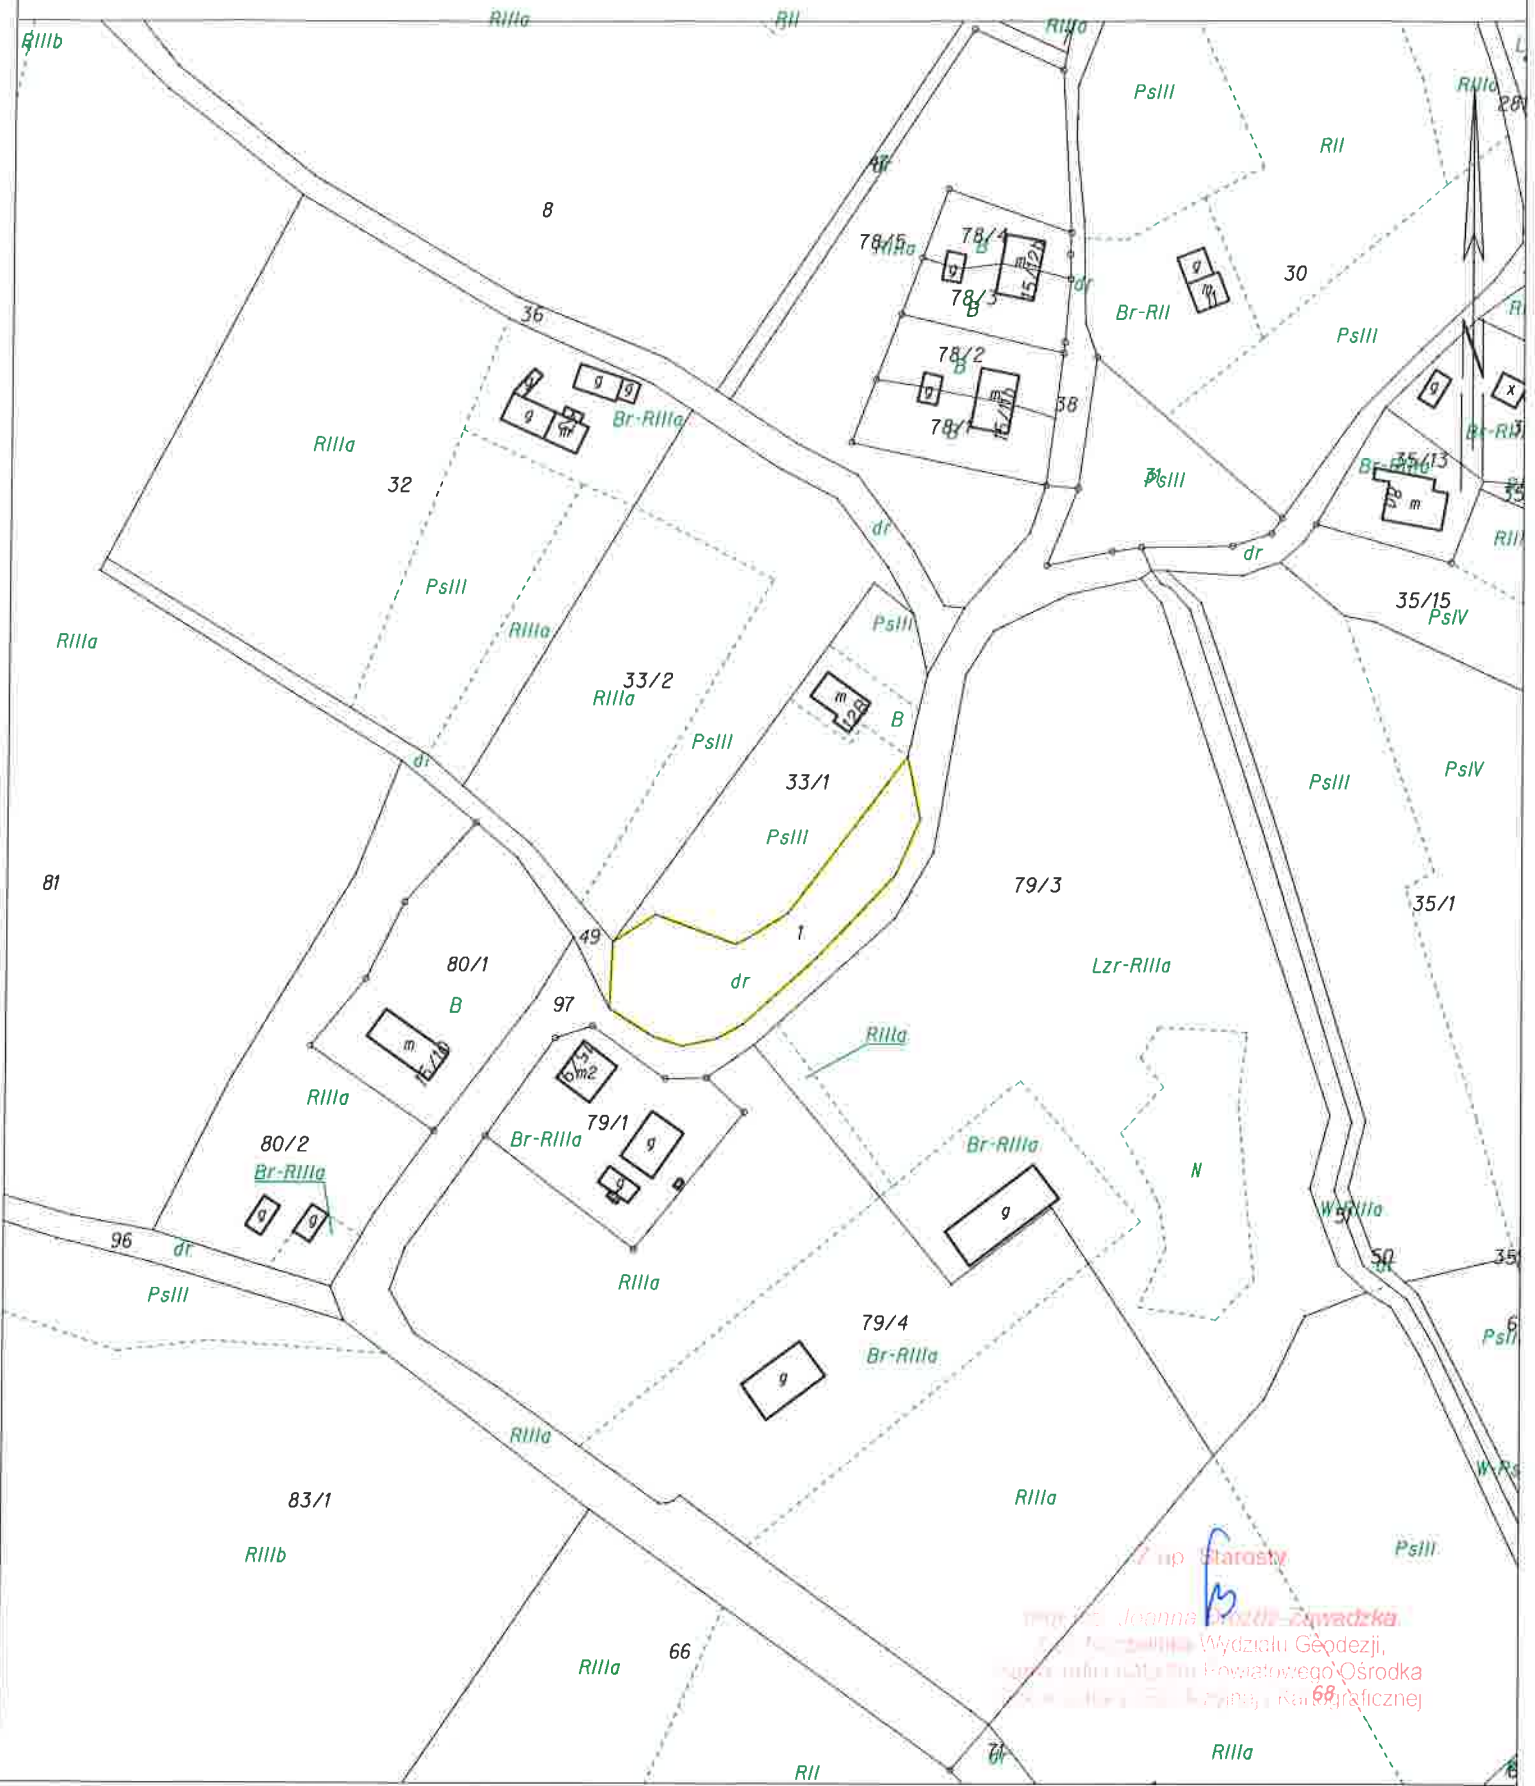

7 up Starosta
 Joanna [Signature] - Złazdzka
 Wydział Geodezji,
 Powiatowego Ośrodka
 Rejonu Geodezyjnego i Katastru
 68