
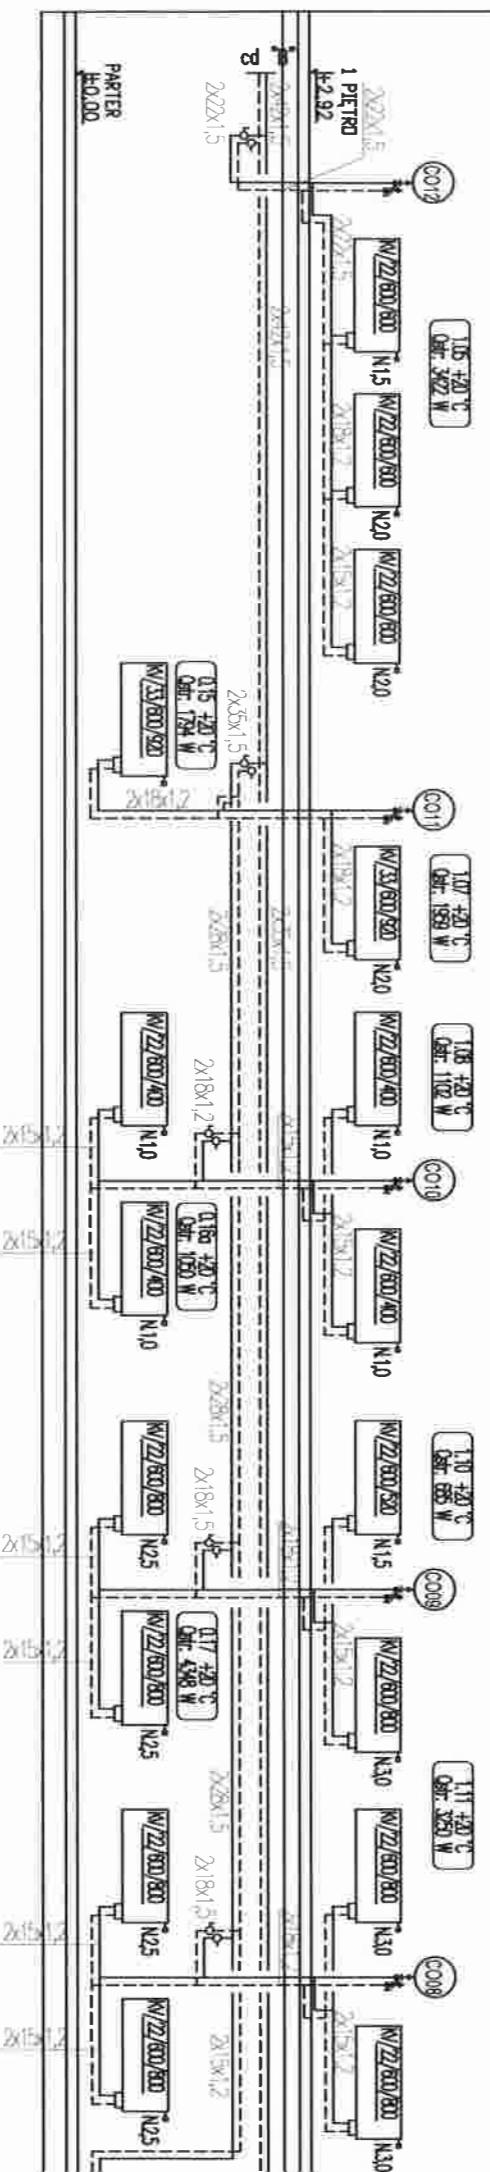
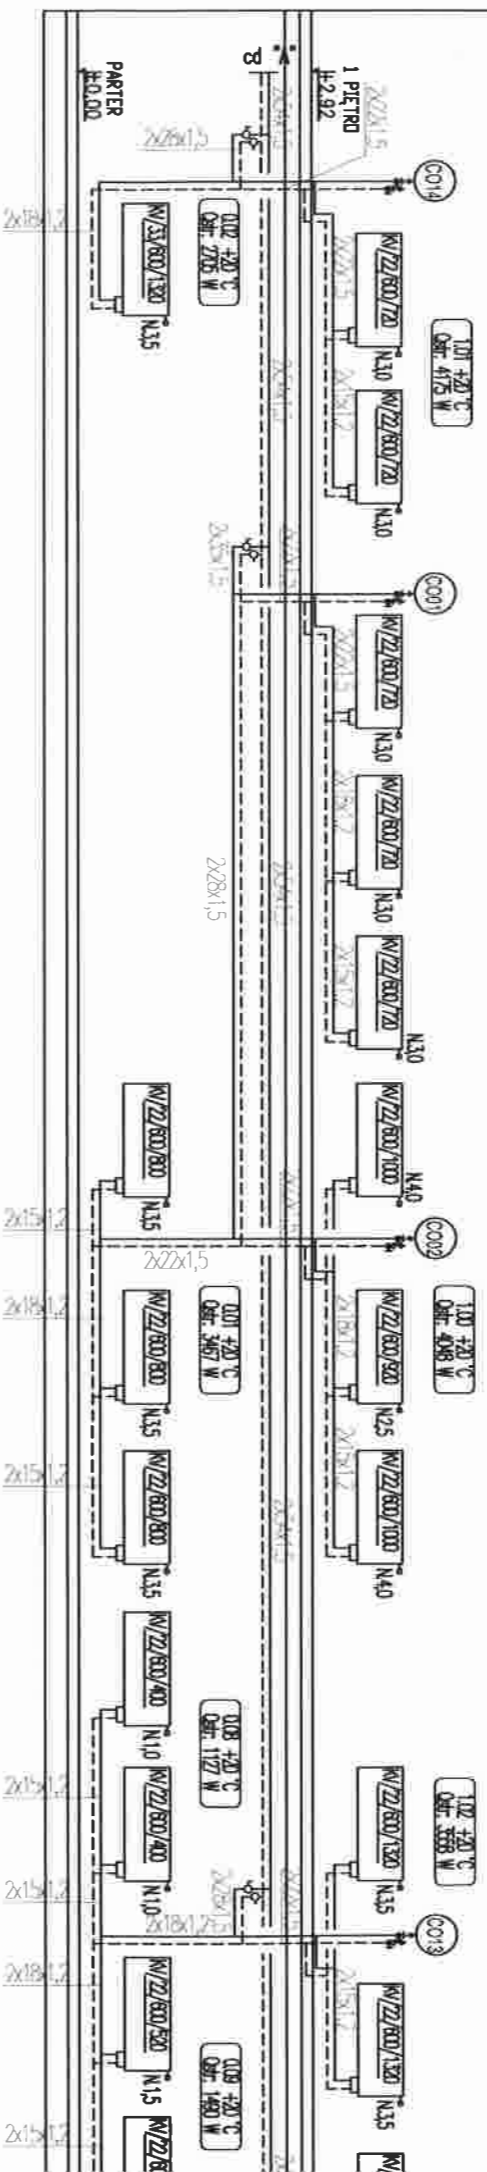


STANOWISKO KONWIKIOWANE
W Trzebnicy
 Wydział Architektury i Budownictwa
 55-100 Trzebnica, ul. Leśna 1
 tel. 71/387-95-57 fax 71/387-95-77

TEMAT	TERMOMODERNIZACJA ZESPÓŁU SZKÓŁ W CZESZONIE		
LOKALIZACJA	ZESPÓŁ SZKÓŁ IM. KS. WAKRZYŃCA BOCHENNA ul. M. Konopnickiej 18, 55-106 Czeszów, działka 527, AM-1		
INWESTOR	Gmina Zwoleń, ul. Trzebnicka 11, 55-106 Zwoleń		
INSTALACJE SANITARNE	mgr inż. Katarzyna Szaco-Orimek ul. W. G. 10 55-106 Zwoleń		
INSTALACJE SANITARNE	mgr inż. Błażej Szaco ul. W. G. 10 55-106 Zwoleń		
TEMAT PROJEKTU	Rozwinięcie instalacji centralnego ogrzewania		
DATA	05.2016	STADIUM	PB
		NR DRS.	IS.03
		SKALA	1:100
		REZERWA	A

Katarzyna Szaco-Orimek

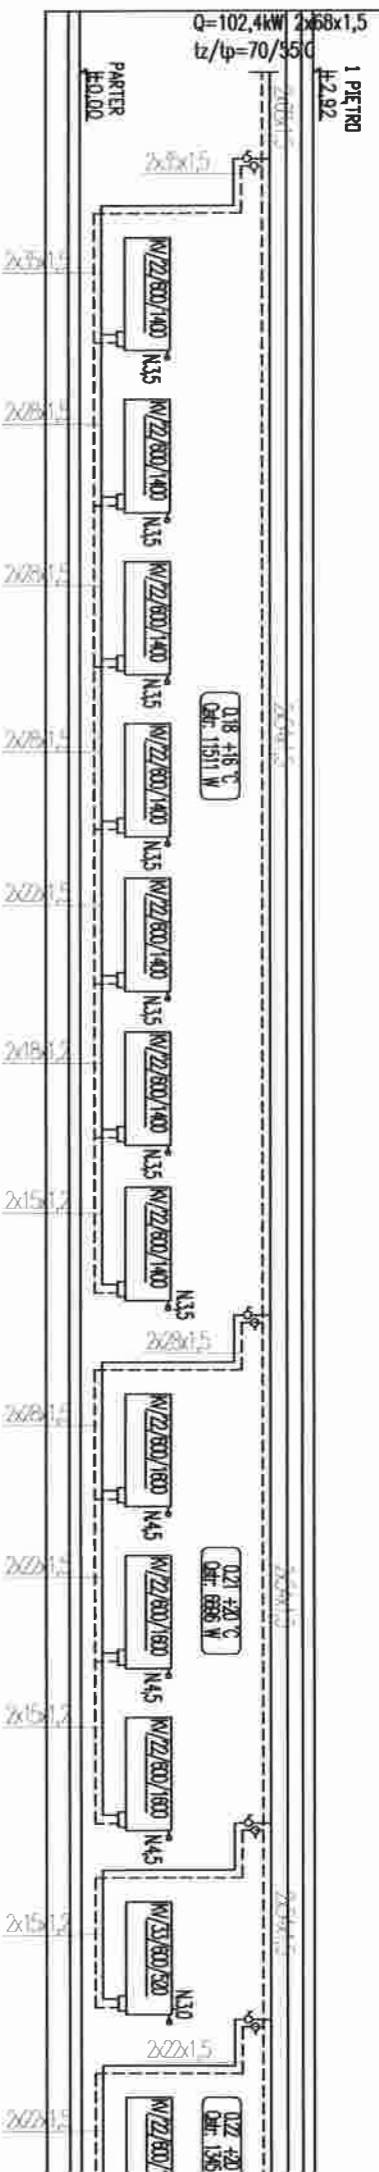

1. Przewody rozprowadzające oraz piony wykonać z rur ze stali szwielowej zaciśkanej.
2. Przewody centralnego ogrzewania prowadzić w otulinie Termoflex o grubości wg opisu technicznego.
3. W najwyższych punktach instalacji zamontować odpowietrzniki automатыczne.
4. Dopuszcza się zmianę materiałów, urządzeń i armatury na równorzędną po akceptacji inwestora oraz wykonaniu stosownych obliczeń (wnikających np. ze zmiany materiału, średnic rur) i doborów (np. wydajności ciepłe grzejników, przepływy Kv itp.).