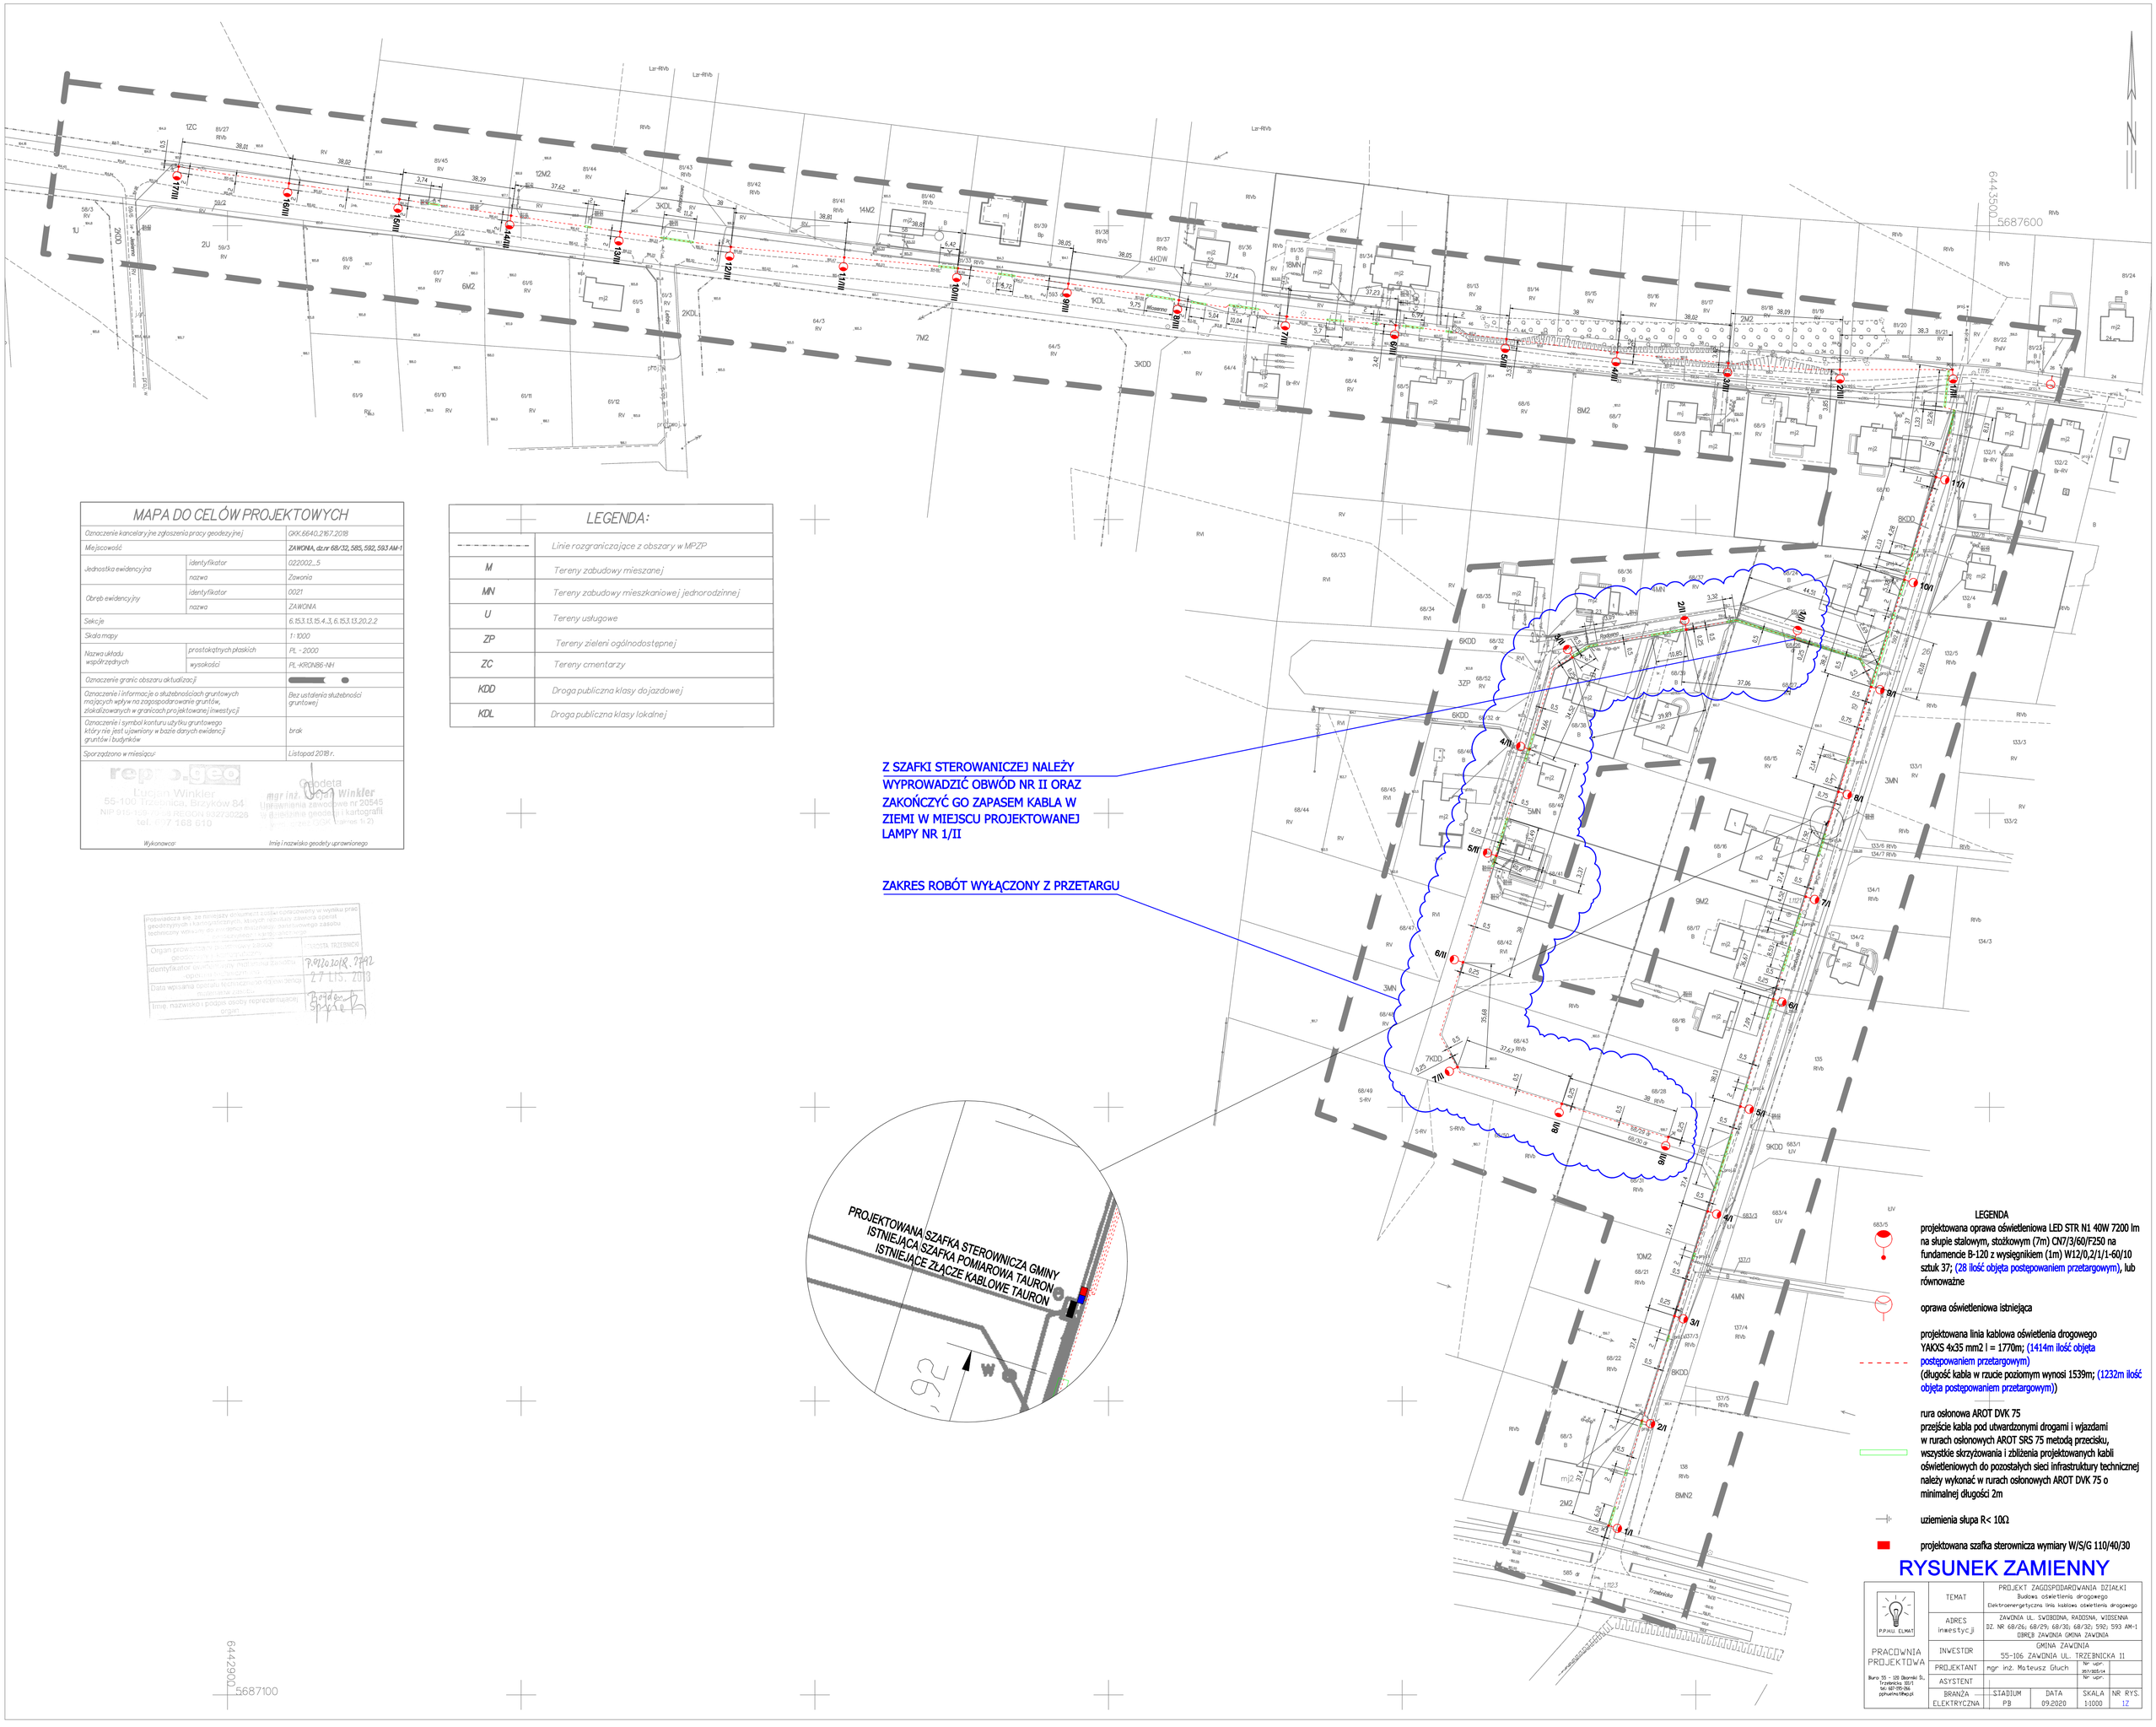

MAPA DO CELÓW PROJEKTOWYCH

Oznaczenie kancelaryjne zgłoszenia pracy geodezyjnej		GKK.6640.2167.2018
Miejscowość		**ZAWONIA, dz.nr 68/32, 585, 592, 593 AM-1**
Jednostka ewidencyjna	identyfikator	022002_5
	nazwa	Zawonia
Obręb ewidencyjny	identyfikator	0021
	nazwa	ZAWONIA
Sekcje		6.153.13.15.4.3, 6.153.13.20.2.2
Skala mapy		1:1000
Nazwa układu współrzędnych	prostokątnych płaskich	PL - 2000
	wysokości	PL-KRON86-NH
Oznaczenie granic obszaru aktualizacji		
Oznaczenie i informacje o służebnościach gruntowych mających wpływ na zagospodarowanie gruntów, zlokalizowanych w granicach projektowanej inwestycji		Bez ustalenia służebności gruntowej
Oznaczenie i symbol konturu użytku gruntowego który nie jest ujawniony w bazie danych ewidencji gruntów i budynków		brak
Sporządzono w miesiącu:		Listopad 2018 r.

repro.geo
Lucjan Winkler
55-100 Trzebnica, Brzyków 84
NIP 915-159-70-58 REGON 932730226
tel. 697 168 610

Geodeta
mgr inż. Lucjan Winkler
Uprawnienia zawodowe nr 20545
w dziedzinie geodezji i kartografii
(wyd. przez GGK zakres 1i 2)

Wykonawca: Imię i nazwisko geodety uprawnionego

Poświadcza się, że niniejszy dokument został opracowany w wyniku prac geodezyjnych i kartograficznych, których rezultaty zawiera operat techniczny wpisany do ewidencji materiałów państwowego zasobu geodezyjnego i kartograficznego

Organ prowadzący państwowy zasób geodezyjny i kartograficzny	STAROSTA TRZEBNICKI
Identyfikator ewidencyjny materiału zasobu - operatu technicznego	P.9220.2018.2792
Data wpisania operatu technicznego do ewidencji materiałów zasobu	27 LIS. 2018
Imię, nazwisko i podpis osoby reprezentującej organ	Bogdan Szyrek

LEGENDA:

	Linie rozgraniczające z obszary w MPZP
M	Tereny zabudowy mieszanej
MN	Tereny zabudowy mieszkaniowej jednorodzinnej
U	Tereny usługowe
ZP	Tereny zieleni ogólnodostępnej
ZC	Tereny cmentarzy
KDD	Droga publiczna klasy dojazdowej
KDL	Droga publiczna klasy lokalnej

LEGENDA

projektowana oprawa oświetleniowa LED STR N1 40W 7200 lm na słupie stalowym, stożkowym (7m) CN7/3/60/F250 na fundamencie B-120 z wysięgnikiem (1m) W12/0,2/1/1-60/10 sztuk 37; (28 ilość objęta postępowaniem przetargowym), lub równoważne

oprawa oświetleniowa istniejąca

projektowana linia kablowa oświetlenia drogowego YAKXS 4x35 mm2 l = 1770m; (1414m ilość objęta postępowaniem przetargowym)
(długość kabla w rzucie poziomym wynosi 1539m; (1232m ilość objęta postępowaniem przetargowym))

rura osłonowa AROT DVK 75
przejście kabla pod utwardzonymi drogami i wjazdami w rurach osłonowych AROT SRS 75 metodą przecisku, wszystkie skrzyżowania i zbliżenia projektowanych kabli oświetleniowych do pozostałych sieci infrastruktury technicznej należy wykonać w rurach osłonowych AROT DVK 75 o minimalnej długości 2m

uziemienia słupa R< 10Ω

projektowana szafka sterownicza wymiary W/S/G 110/40/30

RYSUNEK ZAMIENNY

P.P.H.U. ELMAT	TEMAT	PROJEKT ZAGOSPODAROWANIA DZIAŁKI Budowa oświetlenia drogowego Elektroenergetyczna linia kablowa oświetlenia drogowego			
PRACOWNIA PROJEKTOWA Biuro 55 - 120 Oborniki Śl., Trzebnicka 101/1 tel. 627-195-064 pphuelmat@wp.pl	ADRES inwestycji	ZAWONIA UL. SWOBODNA, RADOSNA, WIOSENNA DZ. NR 68/26; 68/29; 68/30; 68/32; 592; 593 AM-1 OBRĘB ZAWONIA GMINA ZAWONIA			
	INWESTOR	GMINA ZAWONIA 55-106 ZAWONIA UL. TRZEBNICKA 11			
	PROJEKTANT	mgr inż. Mateusz Głuch	Nr upr. 357/2015/14		
	ASYSTENT		Nr upr.		
	BRANŻA ELEKTRYCZNA	STADIUM PB	DATA 09.2020	SKALA 1:1000	NR RYS. 1Z